



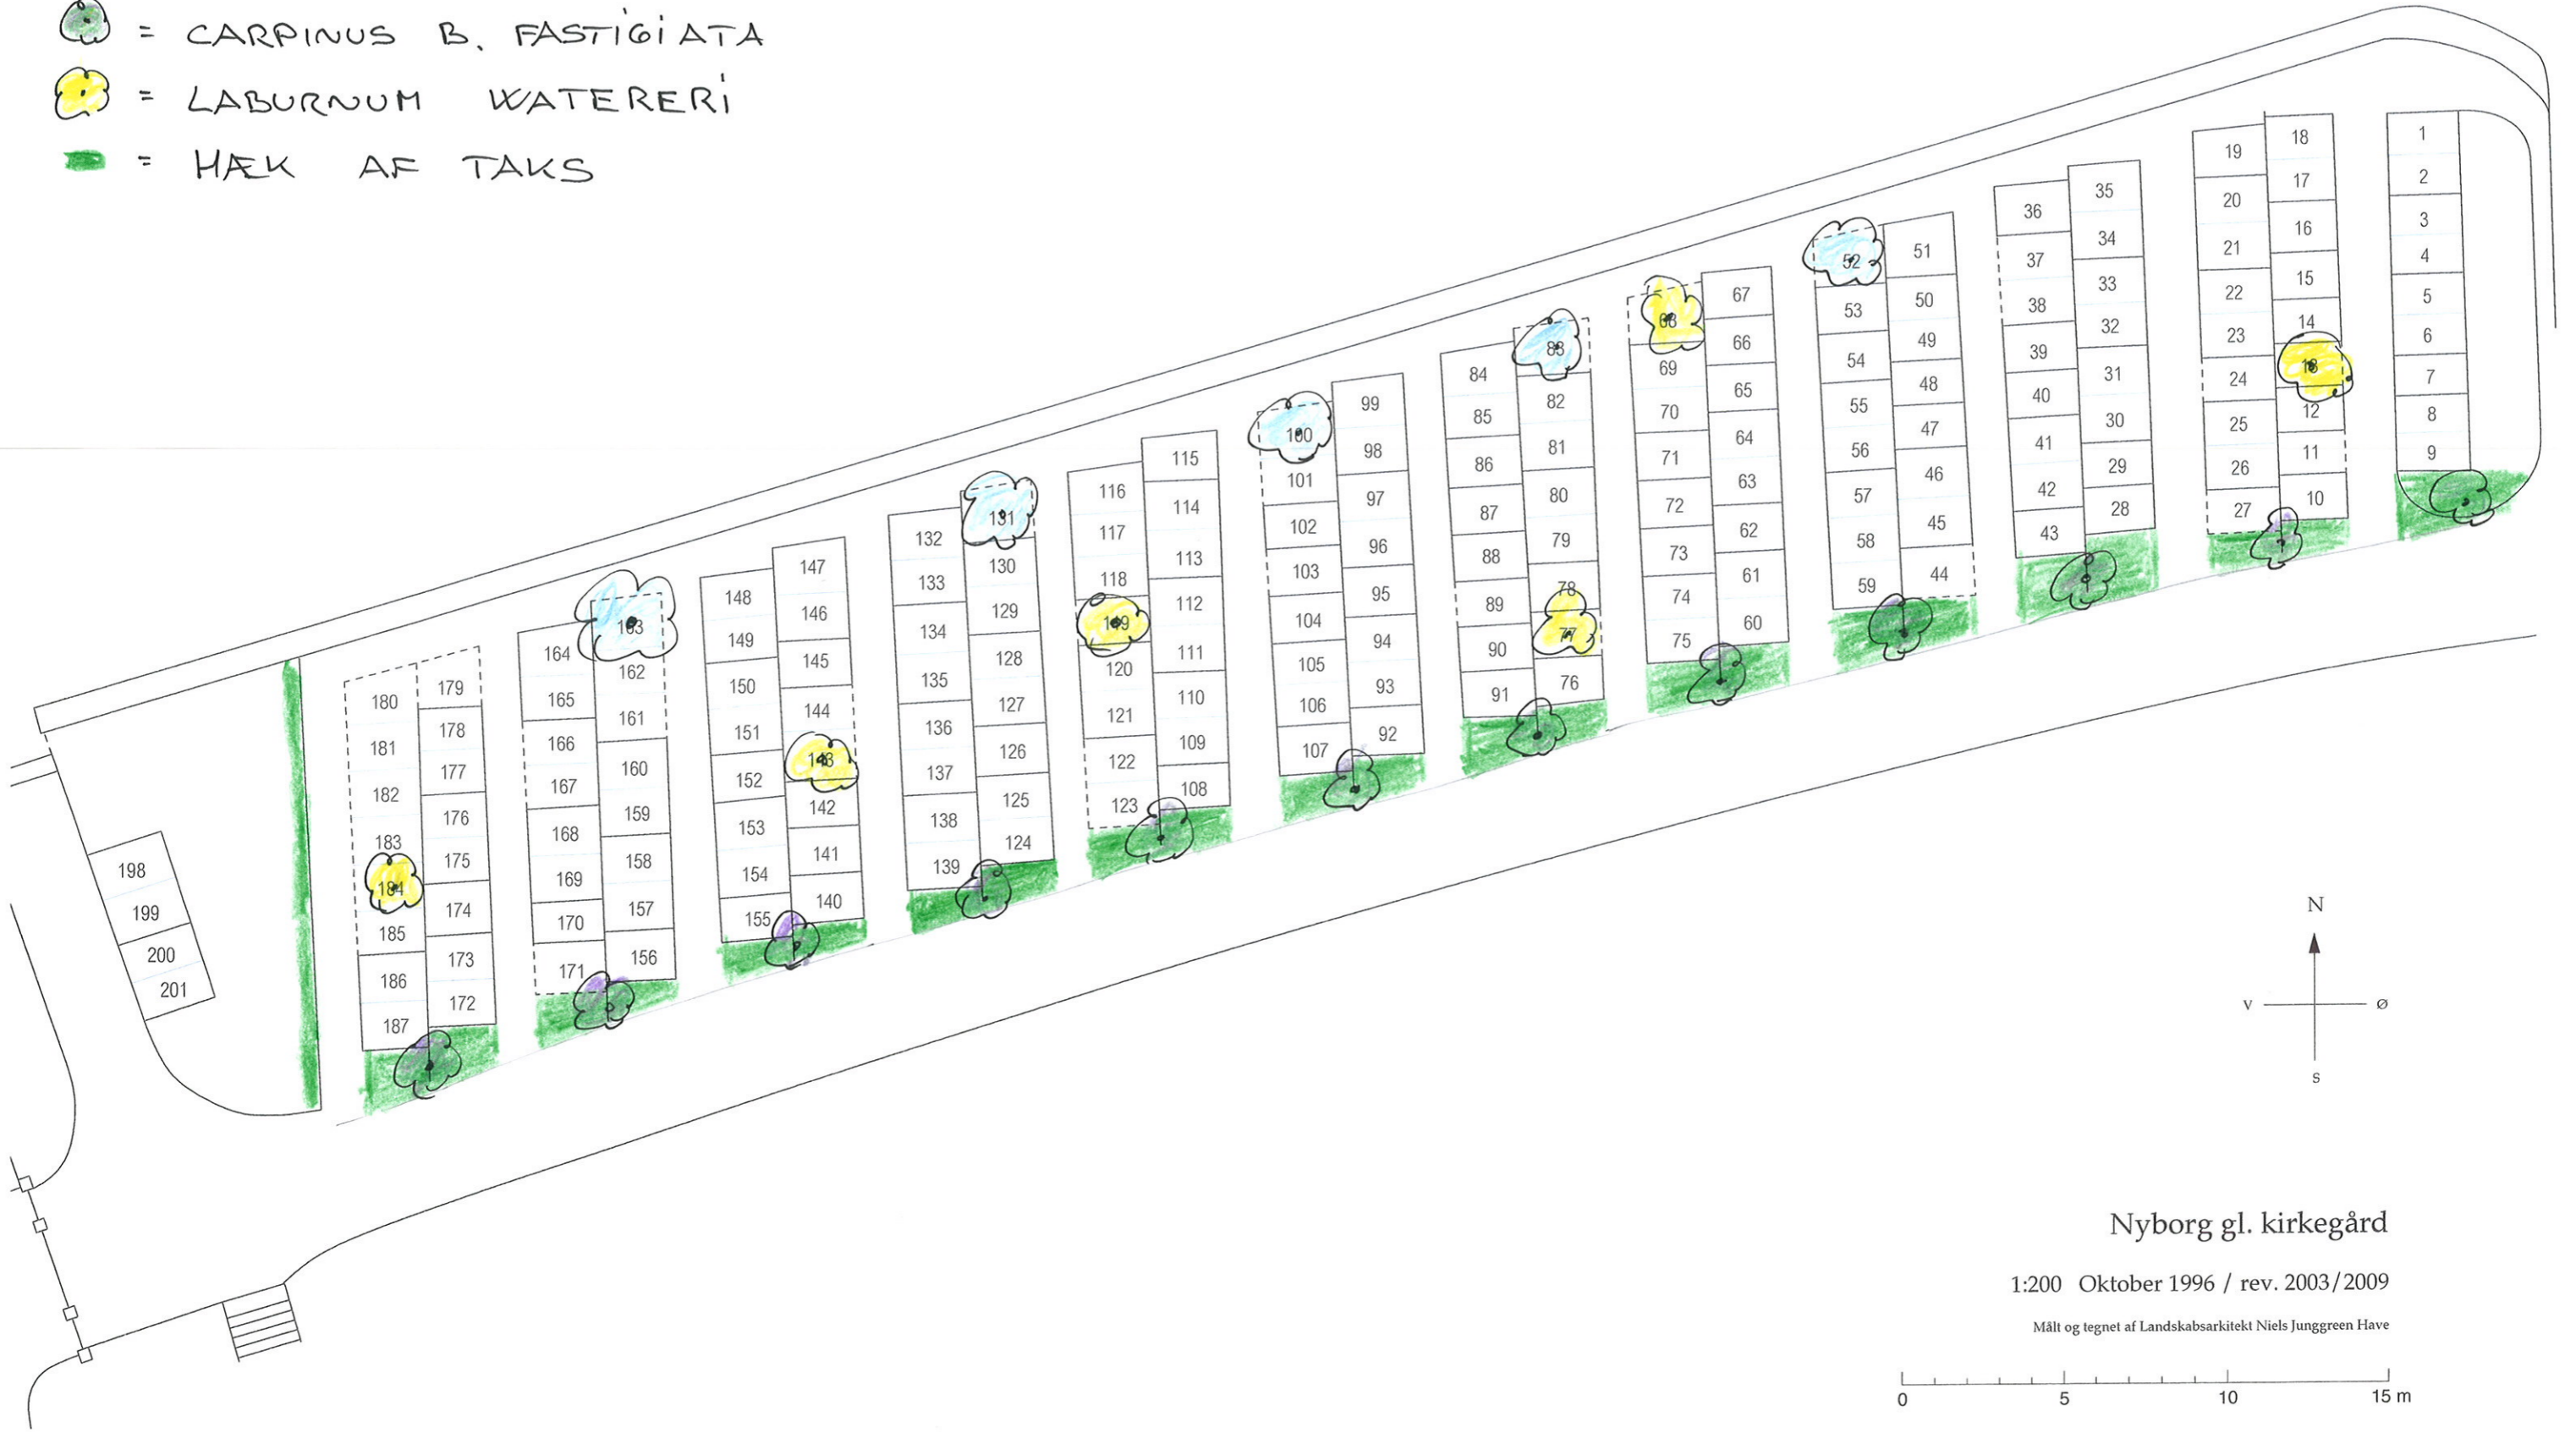


UDVIKLINGSPLAN
AFDELING 2A
MARTS 2011

-  = QUERCUS RUBRA
-  = CARPINUS B. FASTIGIATA
-  = LABURNUM WATERERI
-  = HÆK AF TAKS



Nyborg gl. kirkegård

1:200 Oktober 1996 / rev. 2003/2009

Målt og tegnet af Landskabsarkitekt Niels Junggreen Have

